




СЕЧЕНИЕ А-А
МАСШТАБ 1 : 2.5

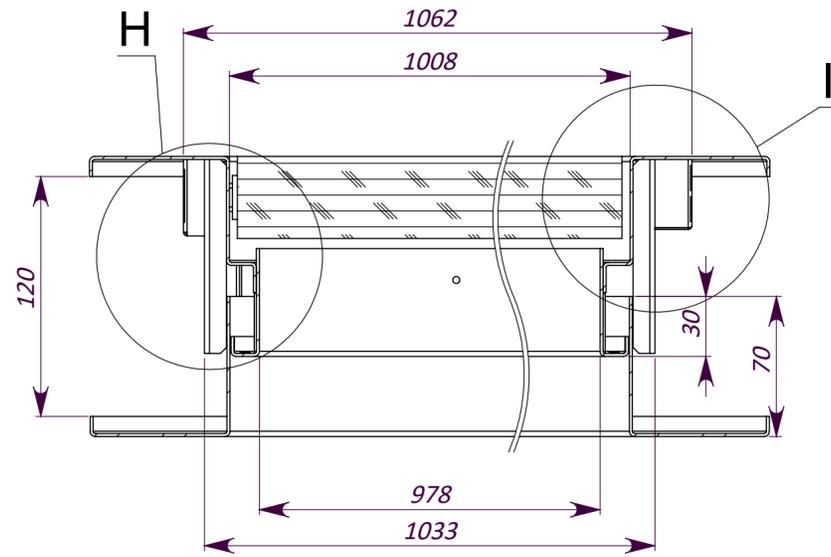


СЕЧЕНИЕ В-В
МАСШТАБ 1 : 10

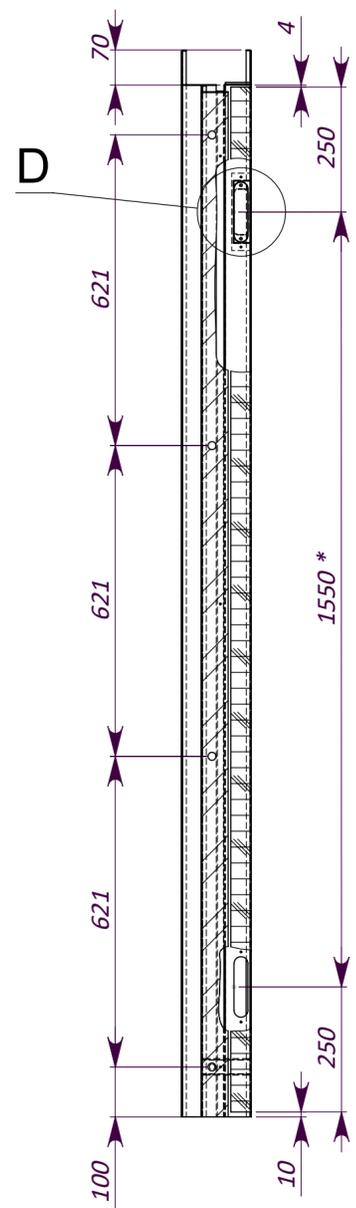


СЕЧЕНИЕ С-С
МАСШТАБ 1 : 10

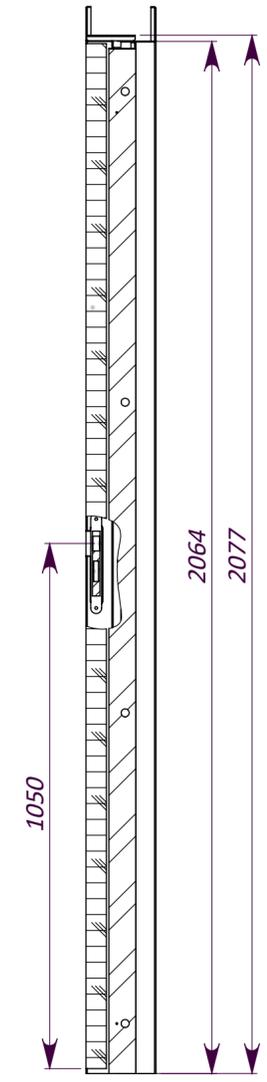


МЕСТНЫЙ D
МАСШТАБ 1 : 5

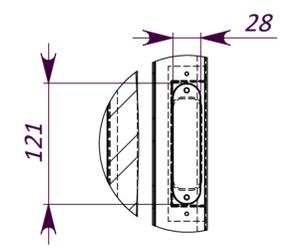

МЕСТНЫЙ H
МАСШТАБ 1 : 2
Карман под замок

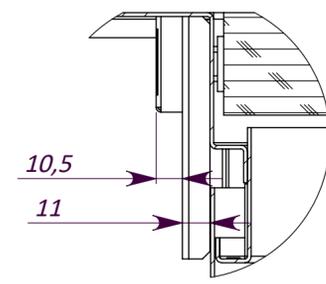

МЕСТНЫЙ I
МАСШТАБ 2 : 2.5
Карман петли

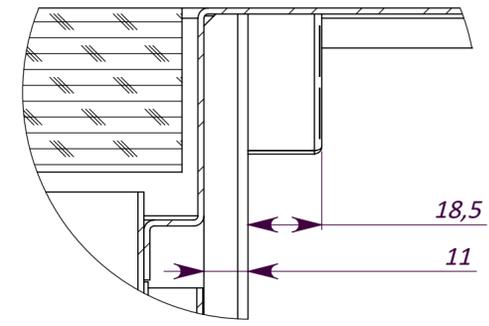

1. Под полотно 2050-1000
2. Врезка замка от низа полотна до ручки 1030
3. Врезка до центра петель от краев полотна 250мм

Перв. примен.	
Справ. №	
Подп. и дата	
Инов. № дубл.	
Взам. инв. №	
Подп. и дата	
Инов. № подл.	

				Д54			
Изм.	Лист	№ докум.	Подп.	Дата	Лит.	Масса	Масштаб
Разраб.							1:20
Пров.							
Т. контр.					Лист 1	Листов 1	
Н. контр.							
Утв.							